



FACADE AVANT 1/50


Facades pour PEB.

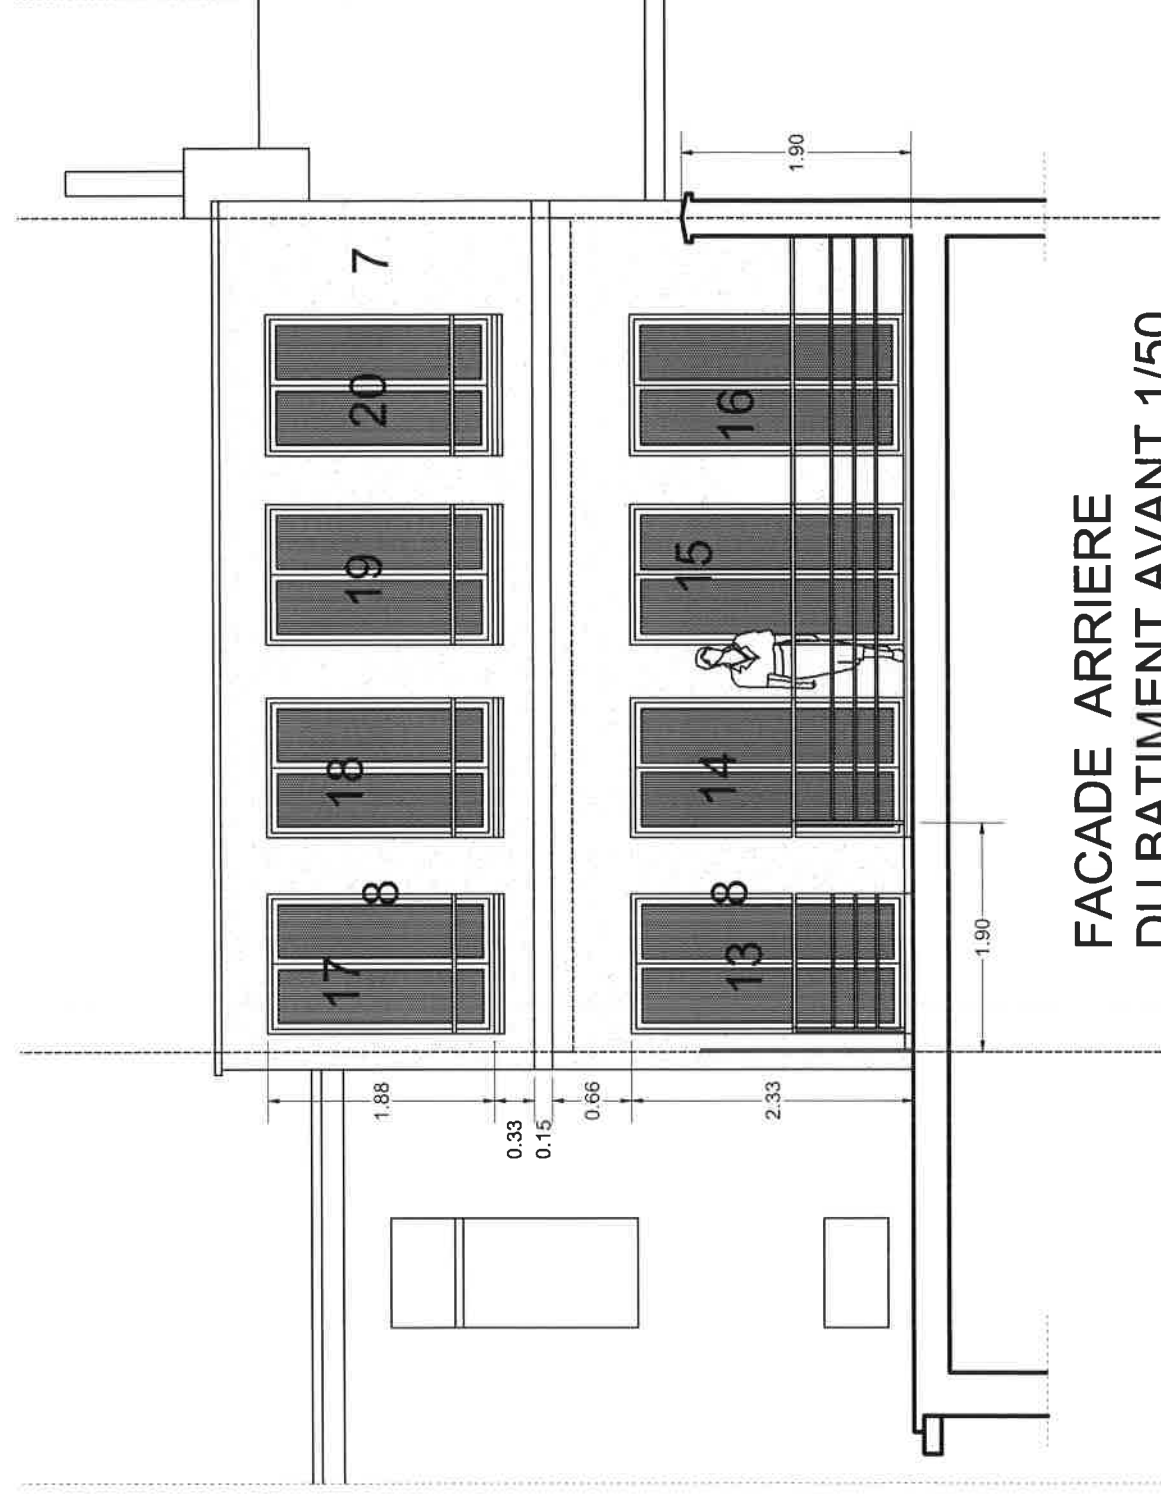

FACADE ARRIERE
DU BATIMENT AVANT 1/50

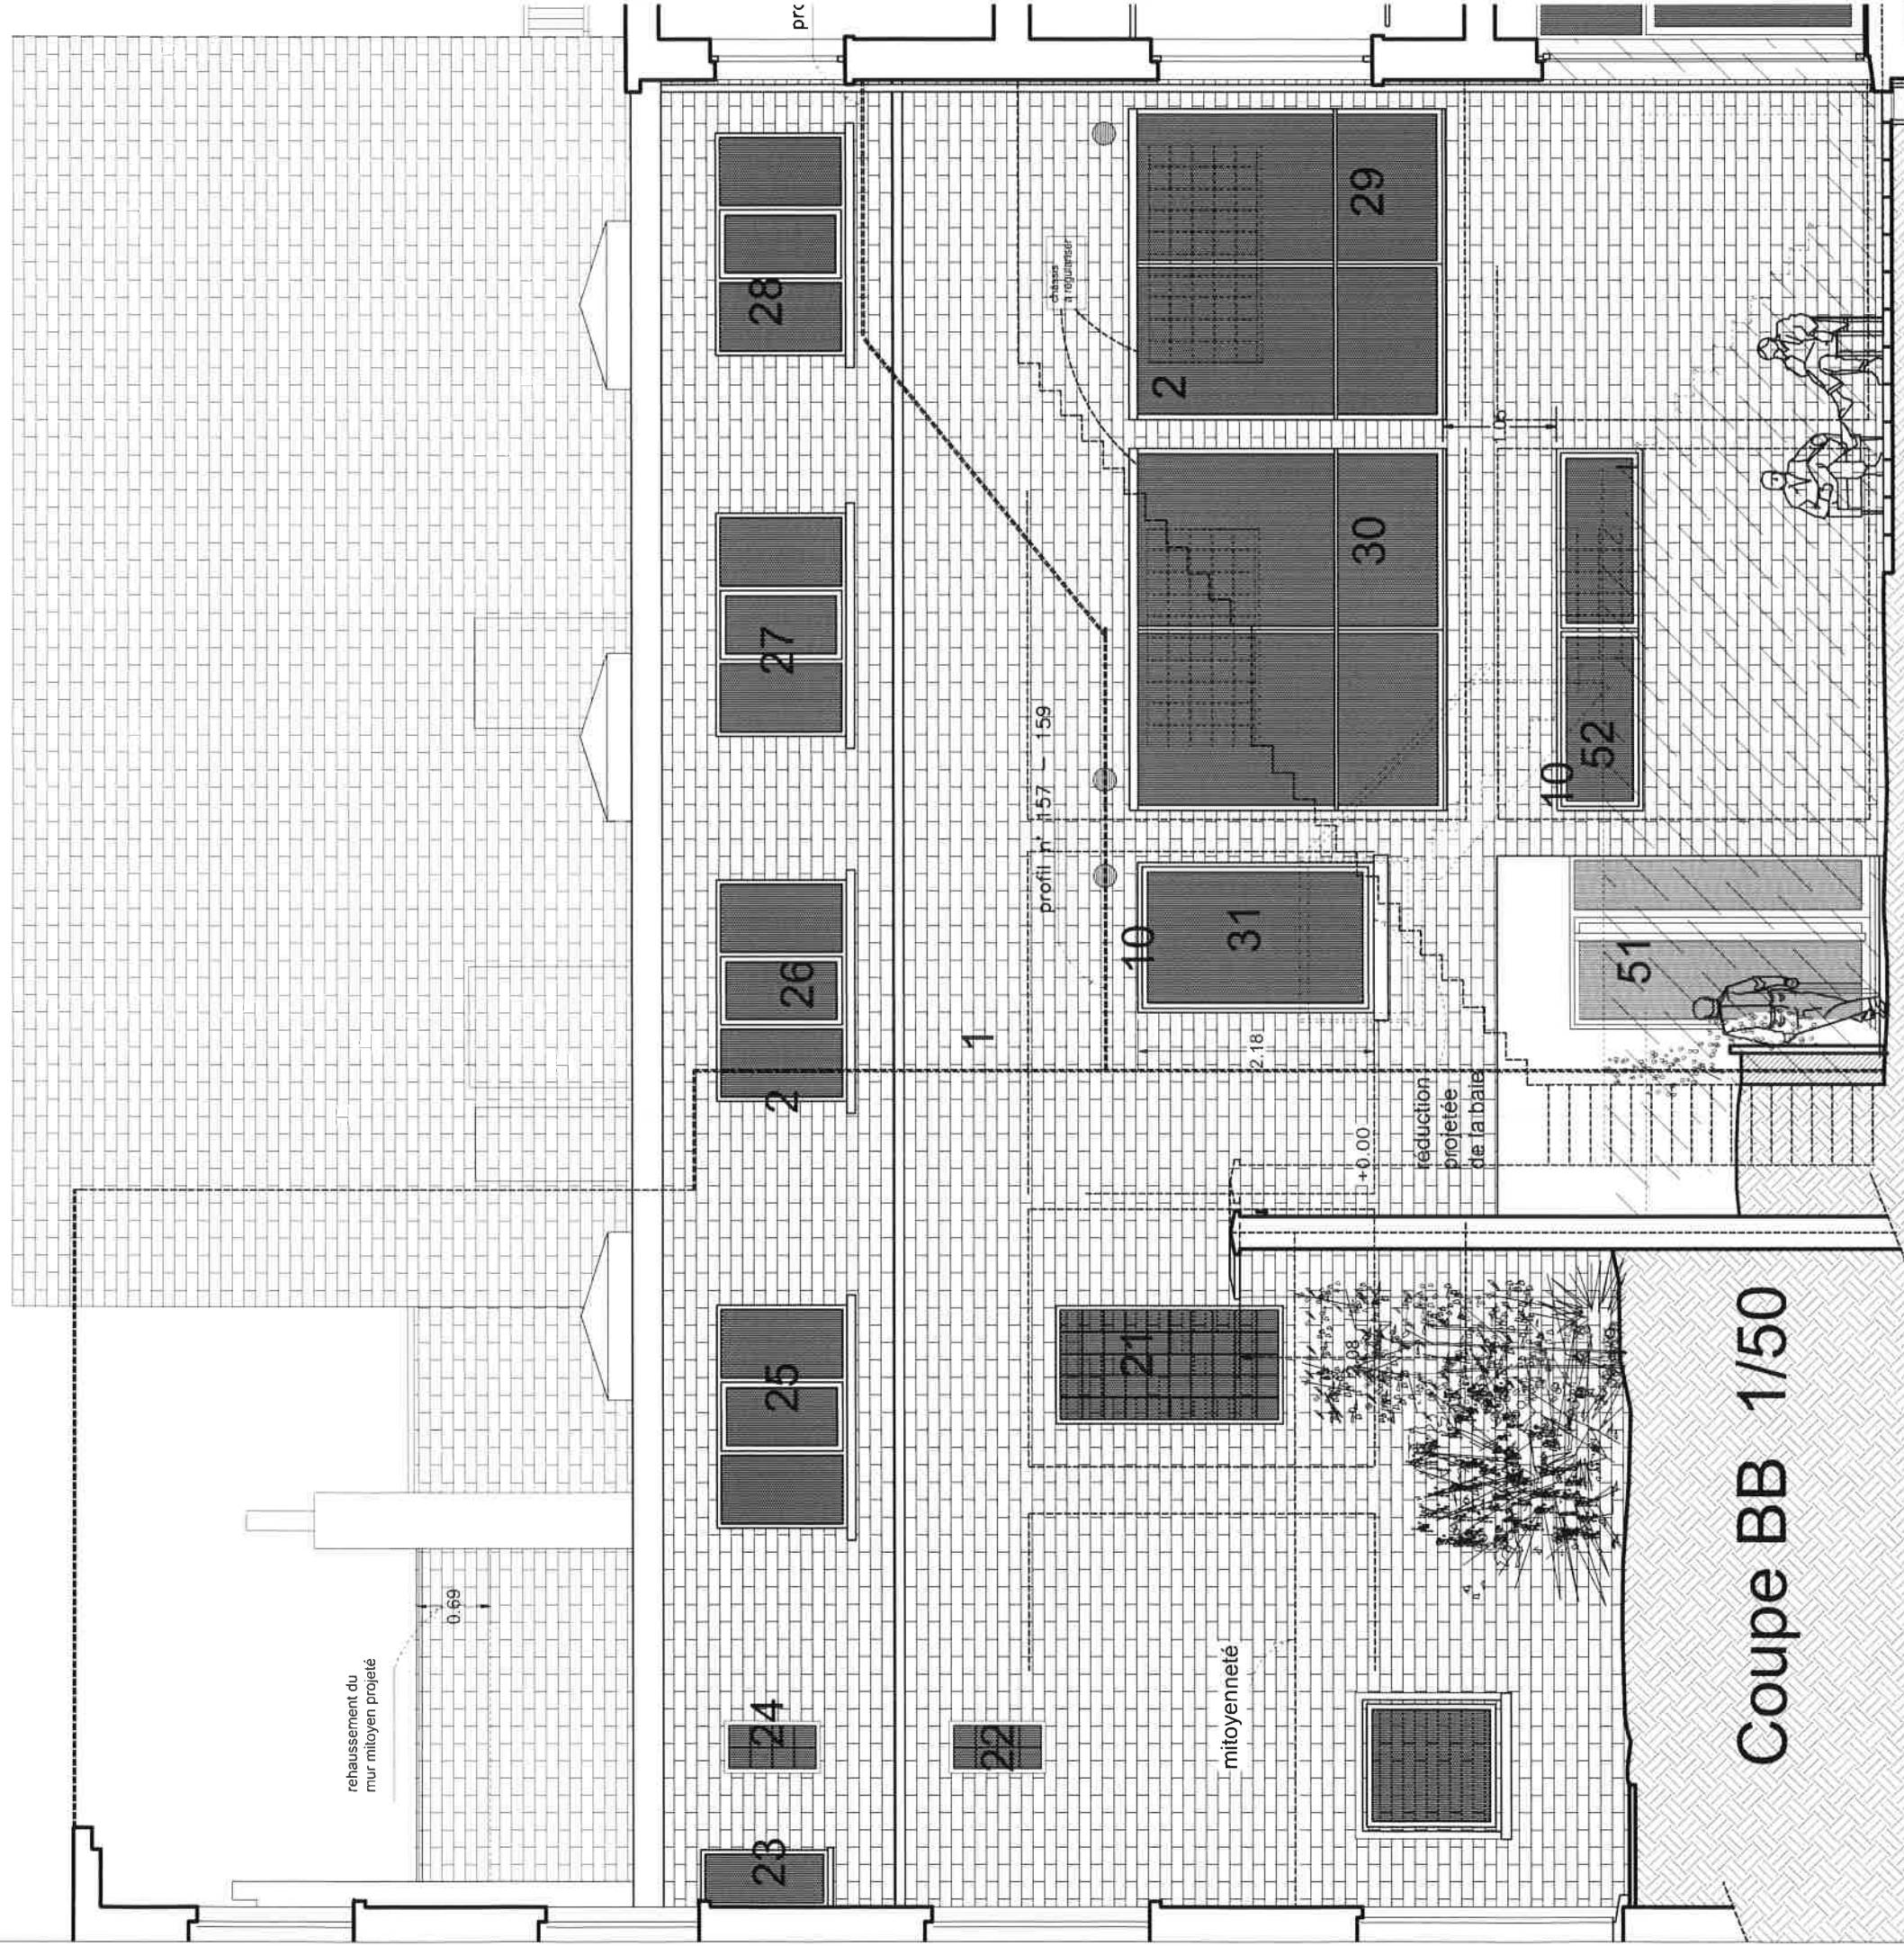

Coupe BB 1/50

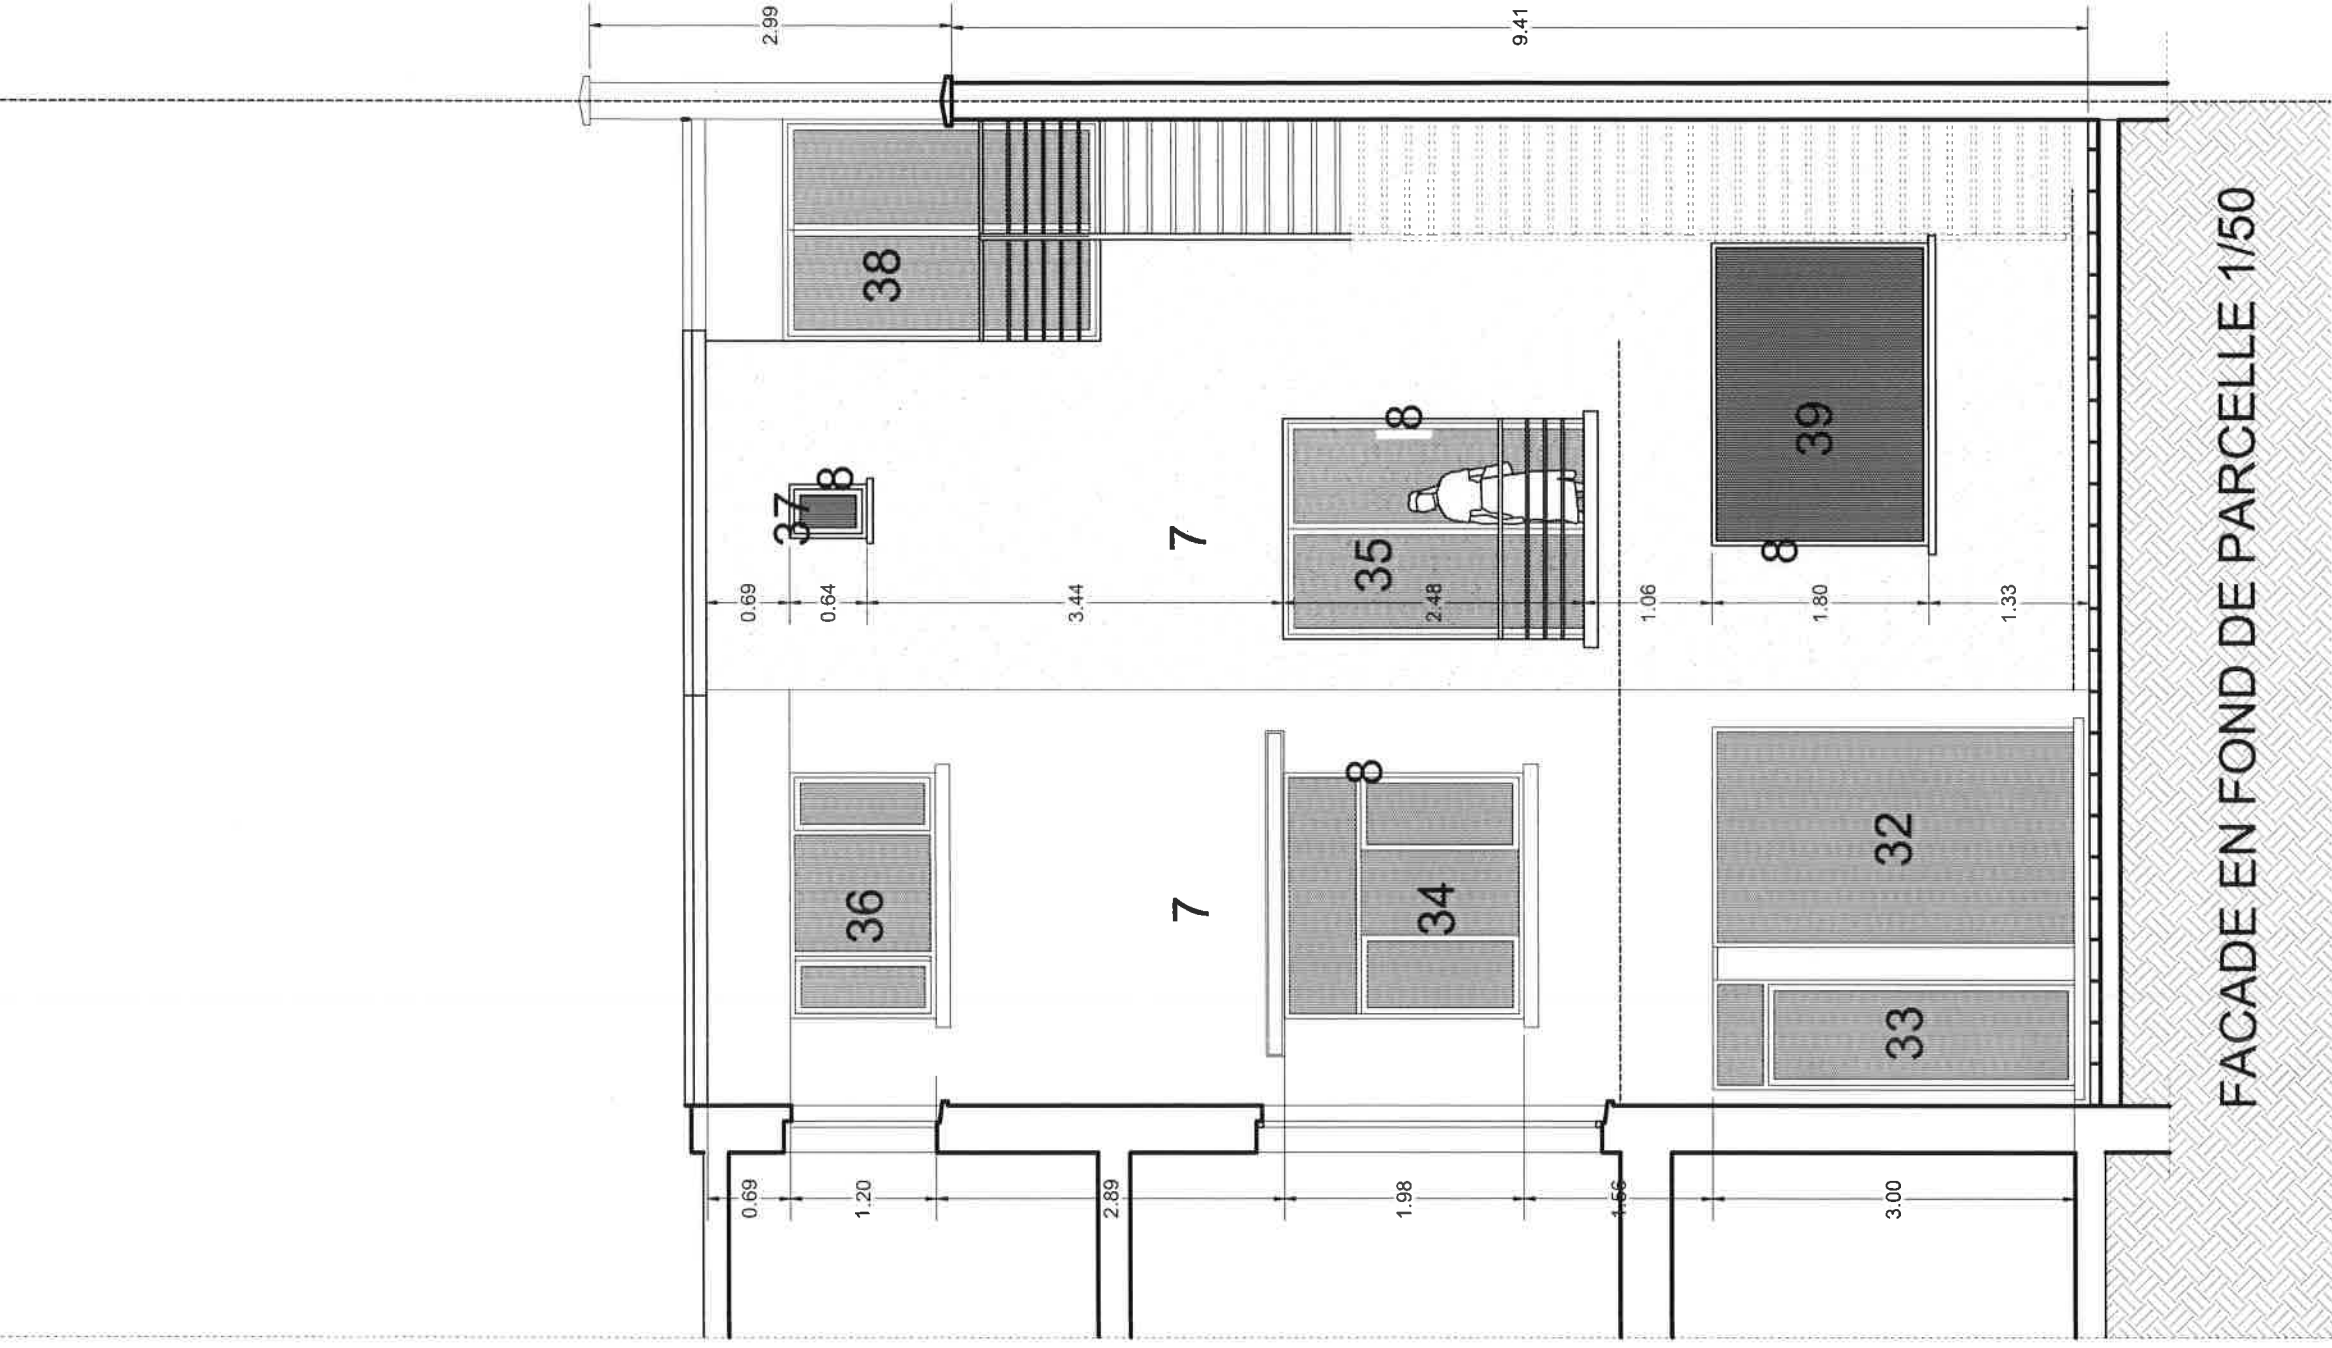

FACADE EN FOND DE PARCELLE 1/50