
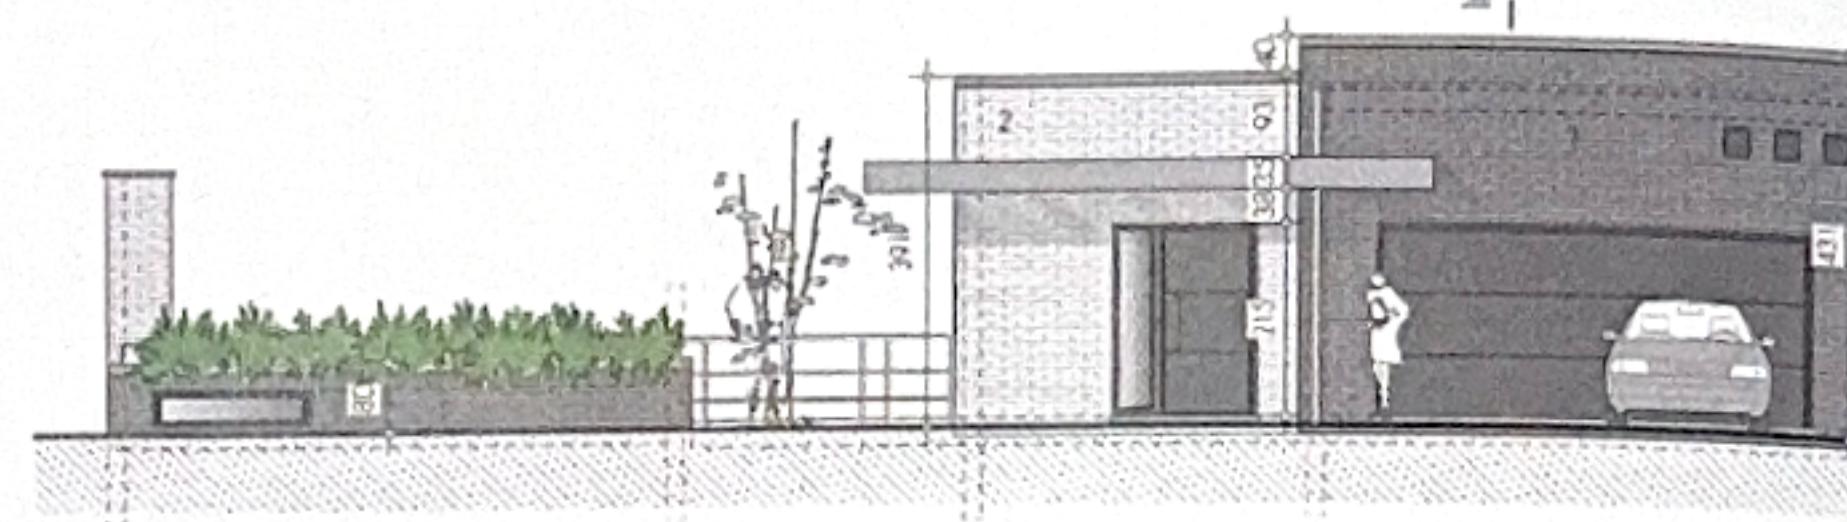




COUPE CC • ELEVATION ARRIERE

limite propriété



limite propriété

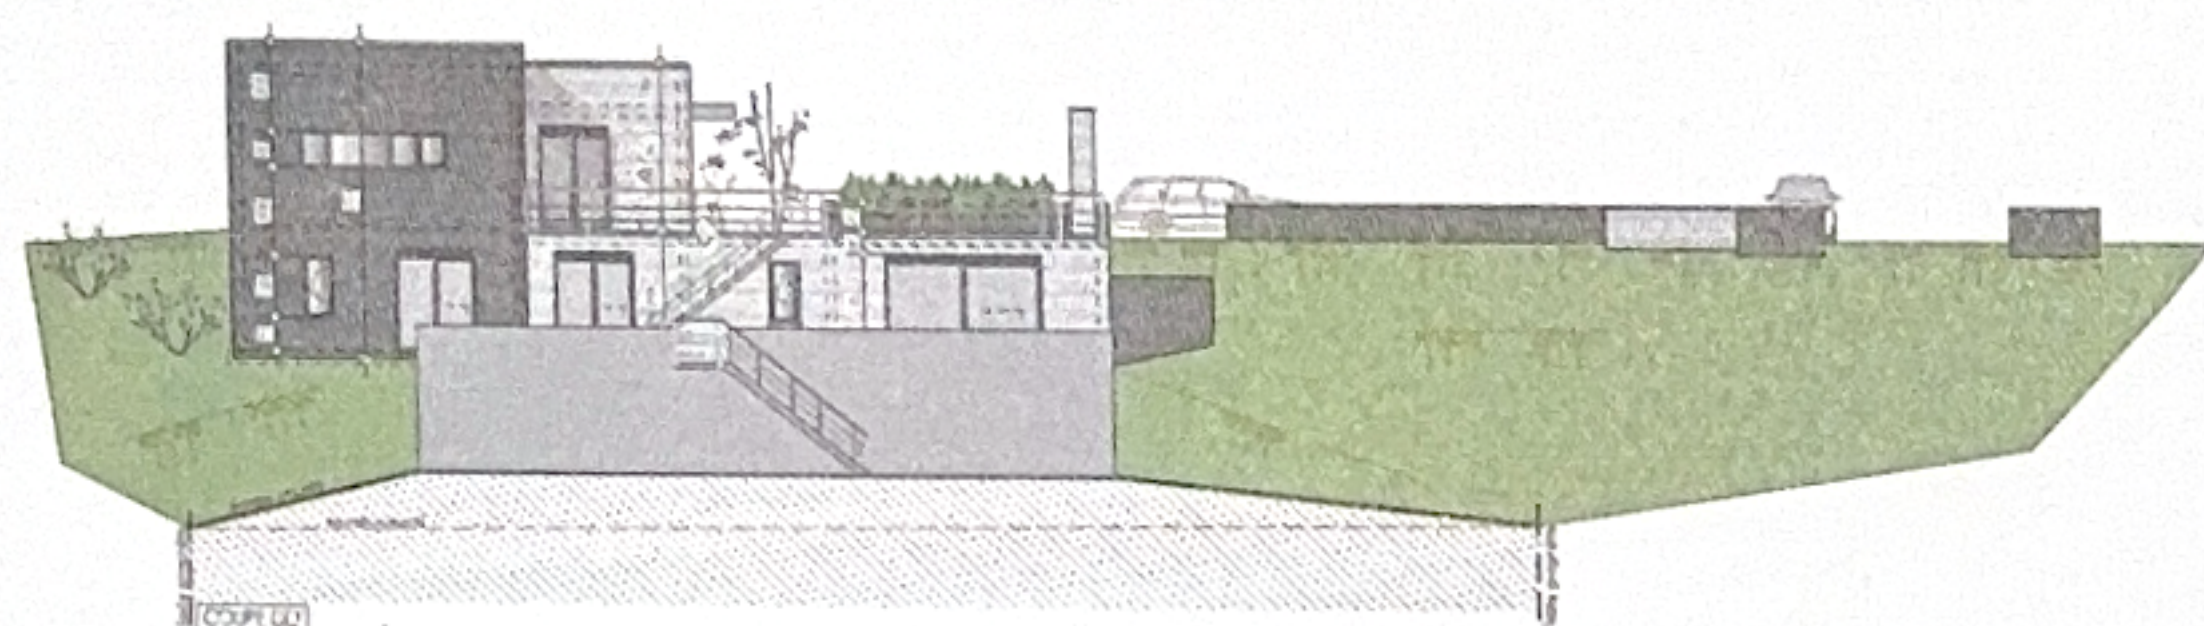


ELEVATION

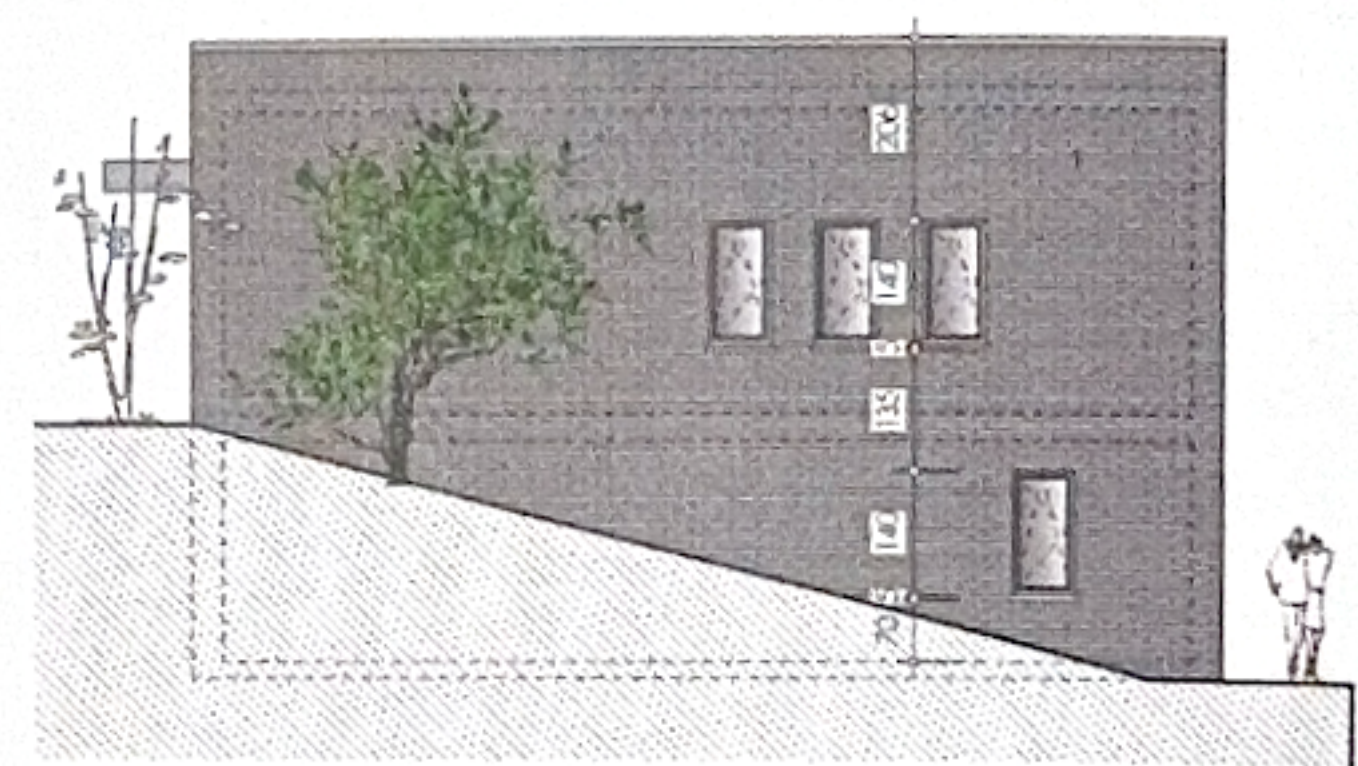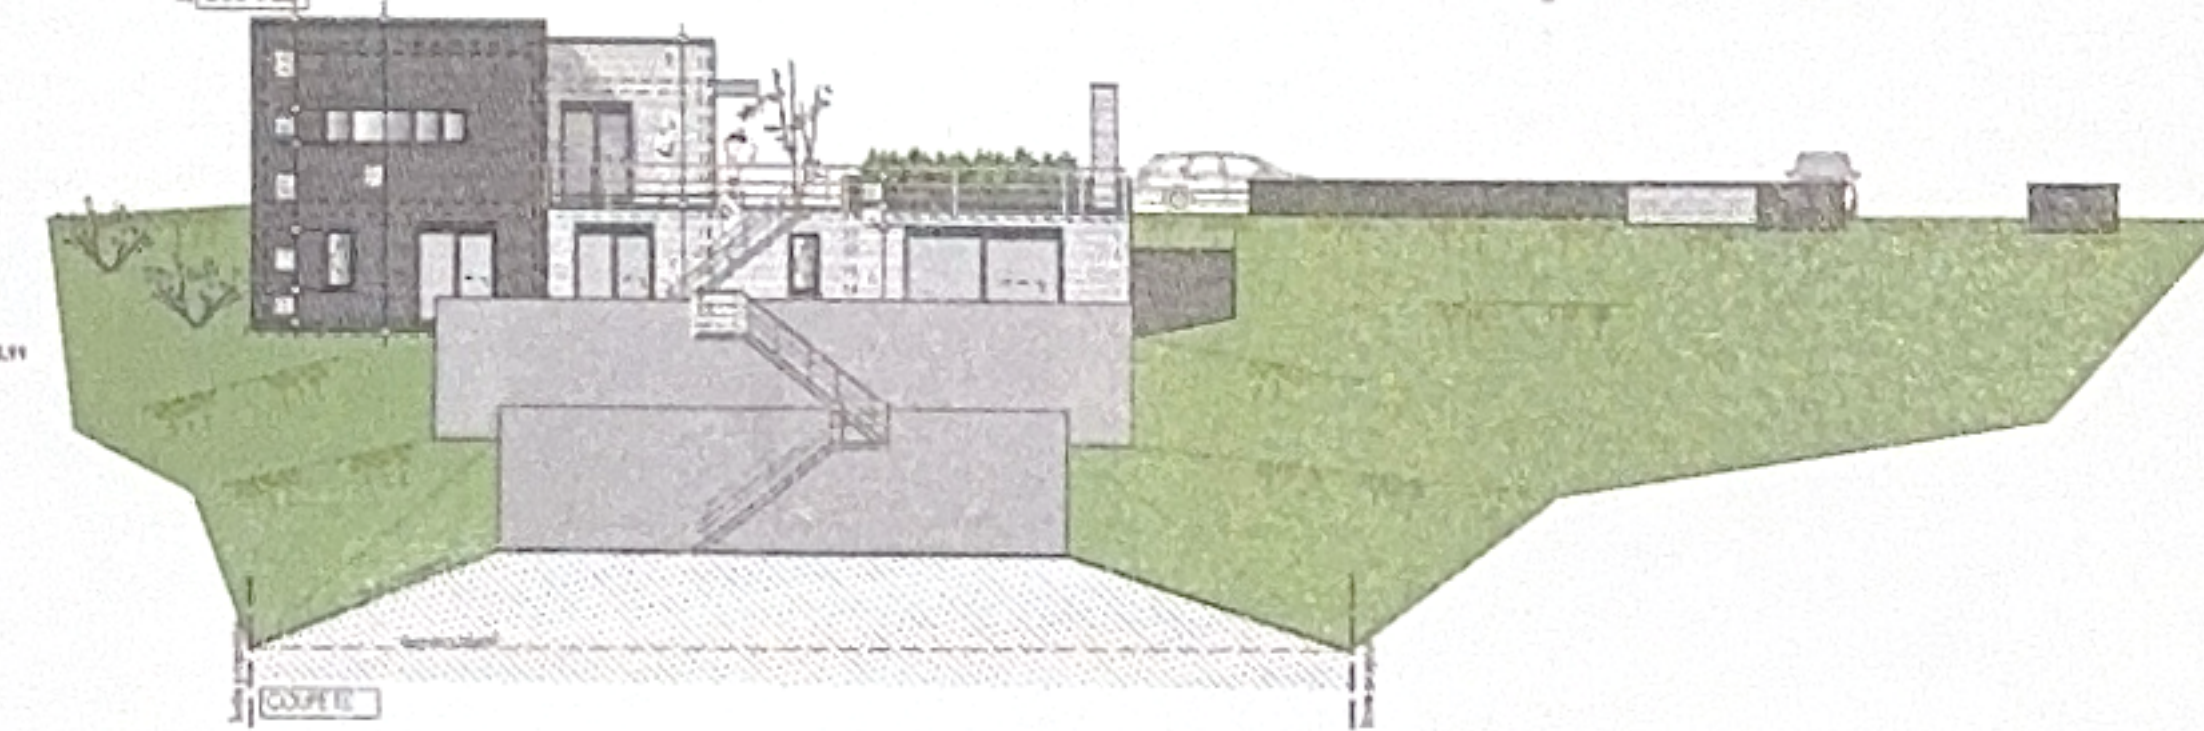


ELEVATION LATÉRALE DROITE

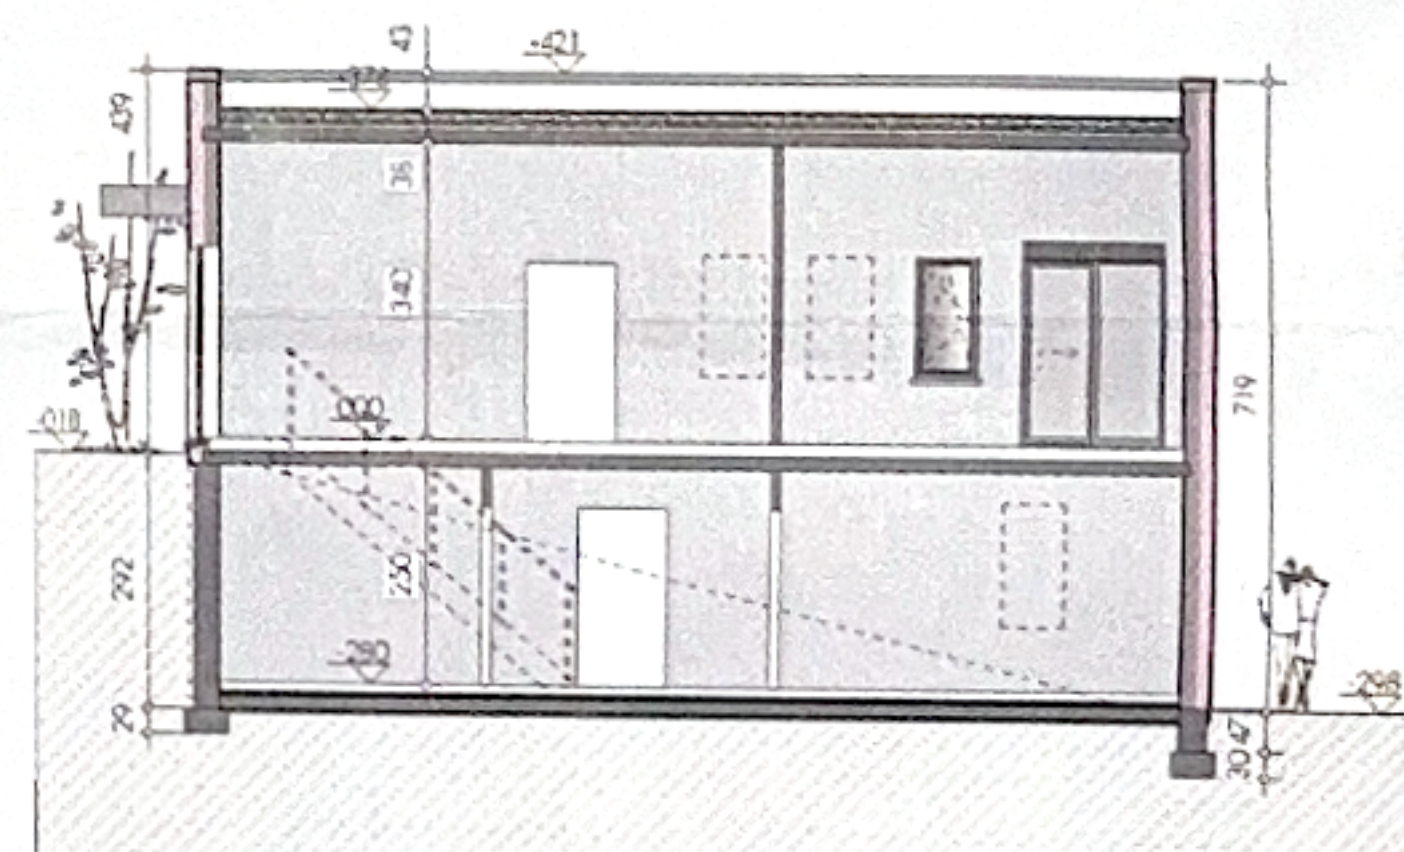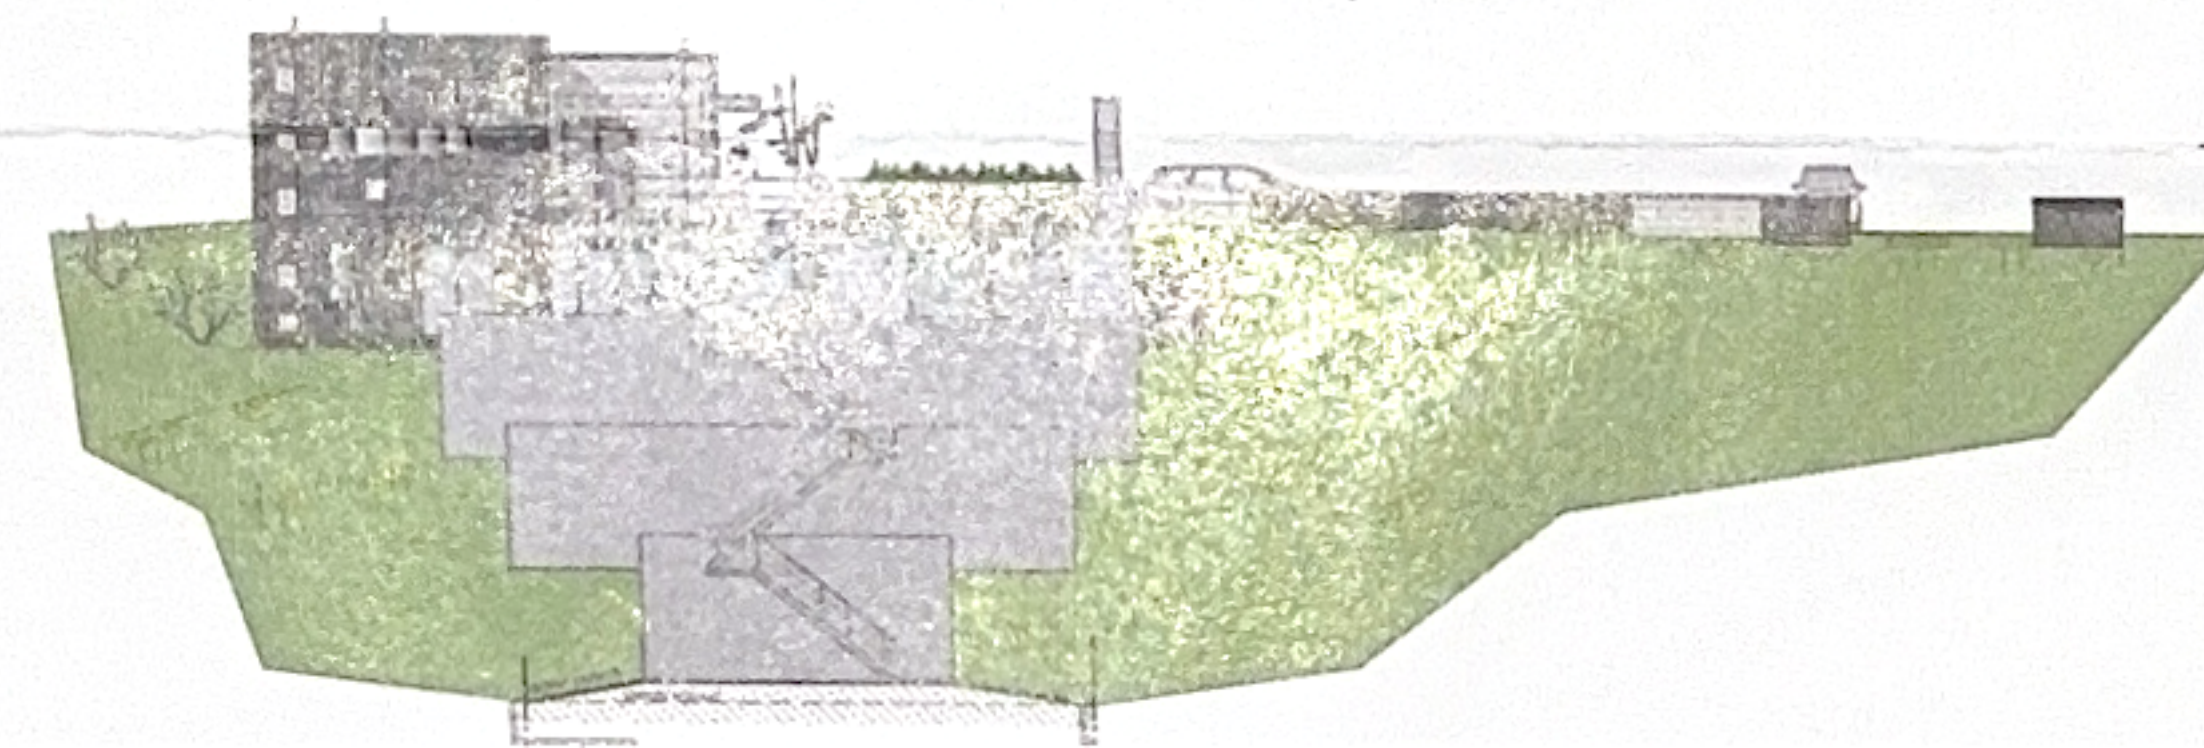




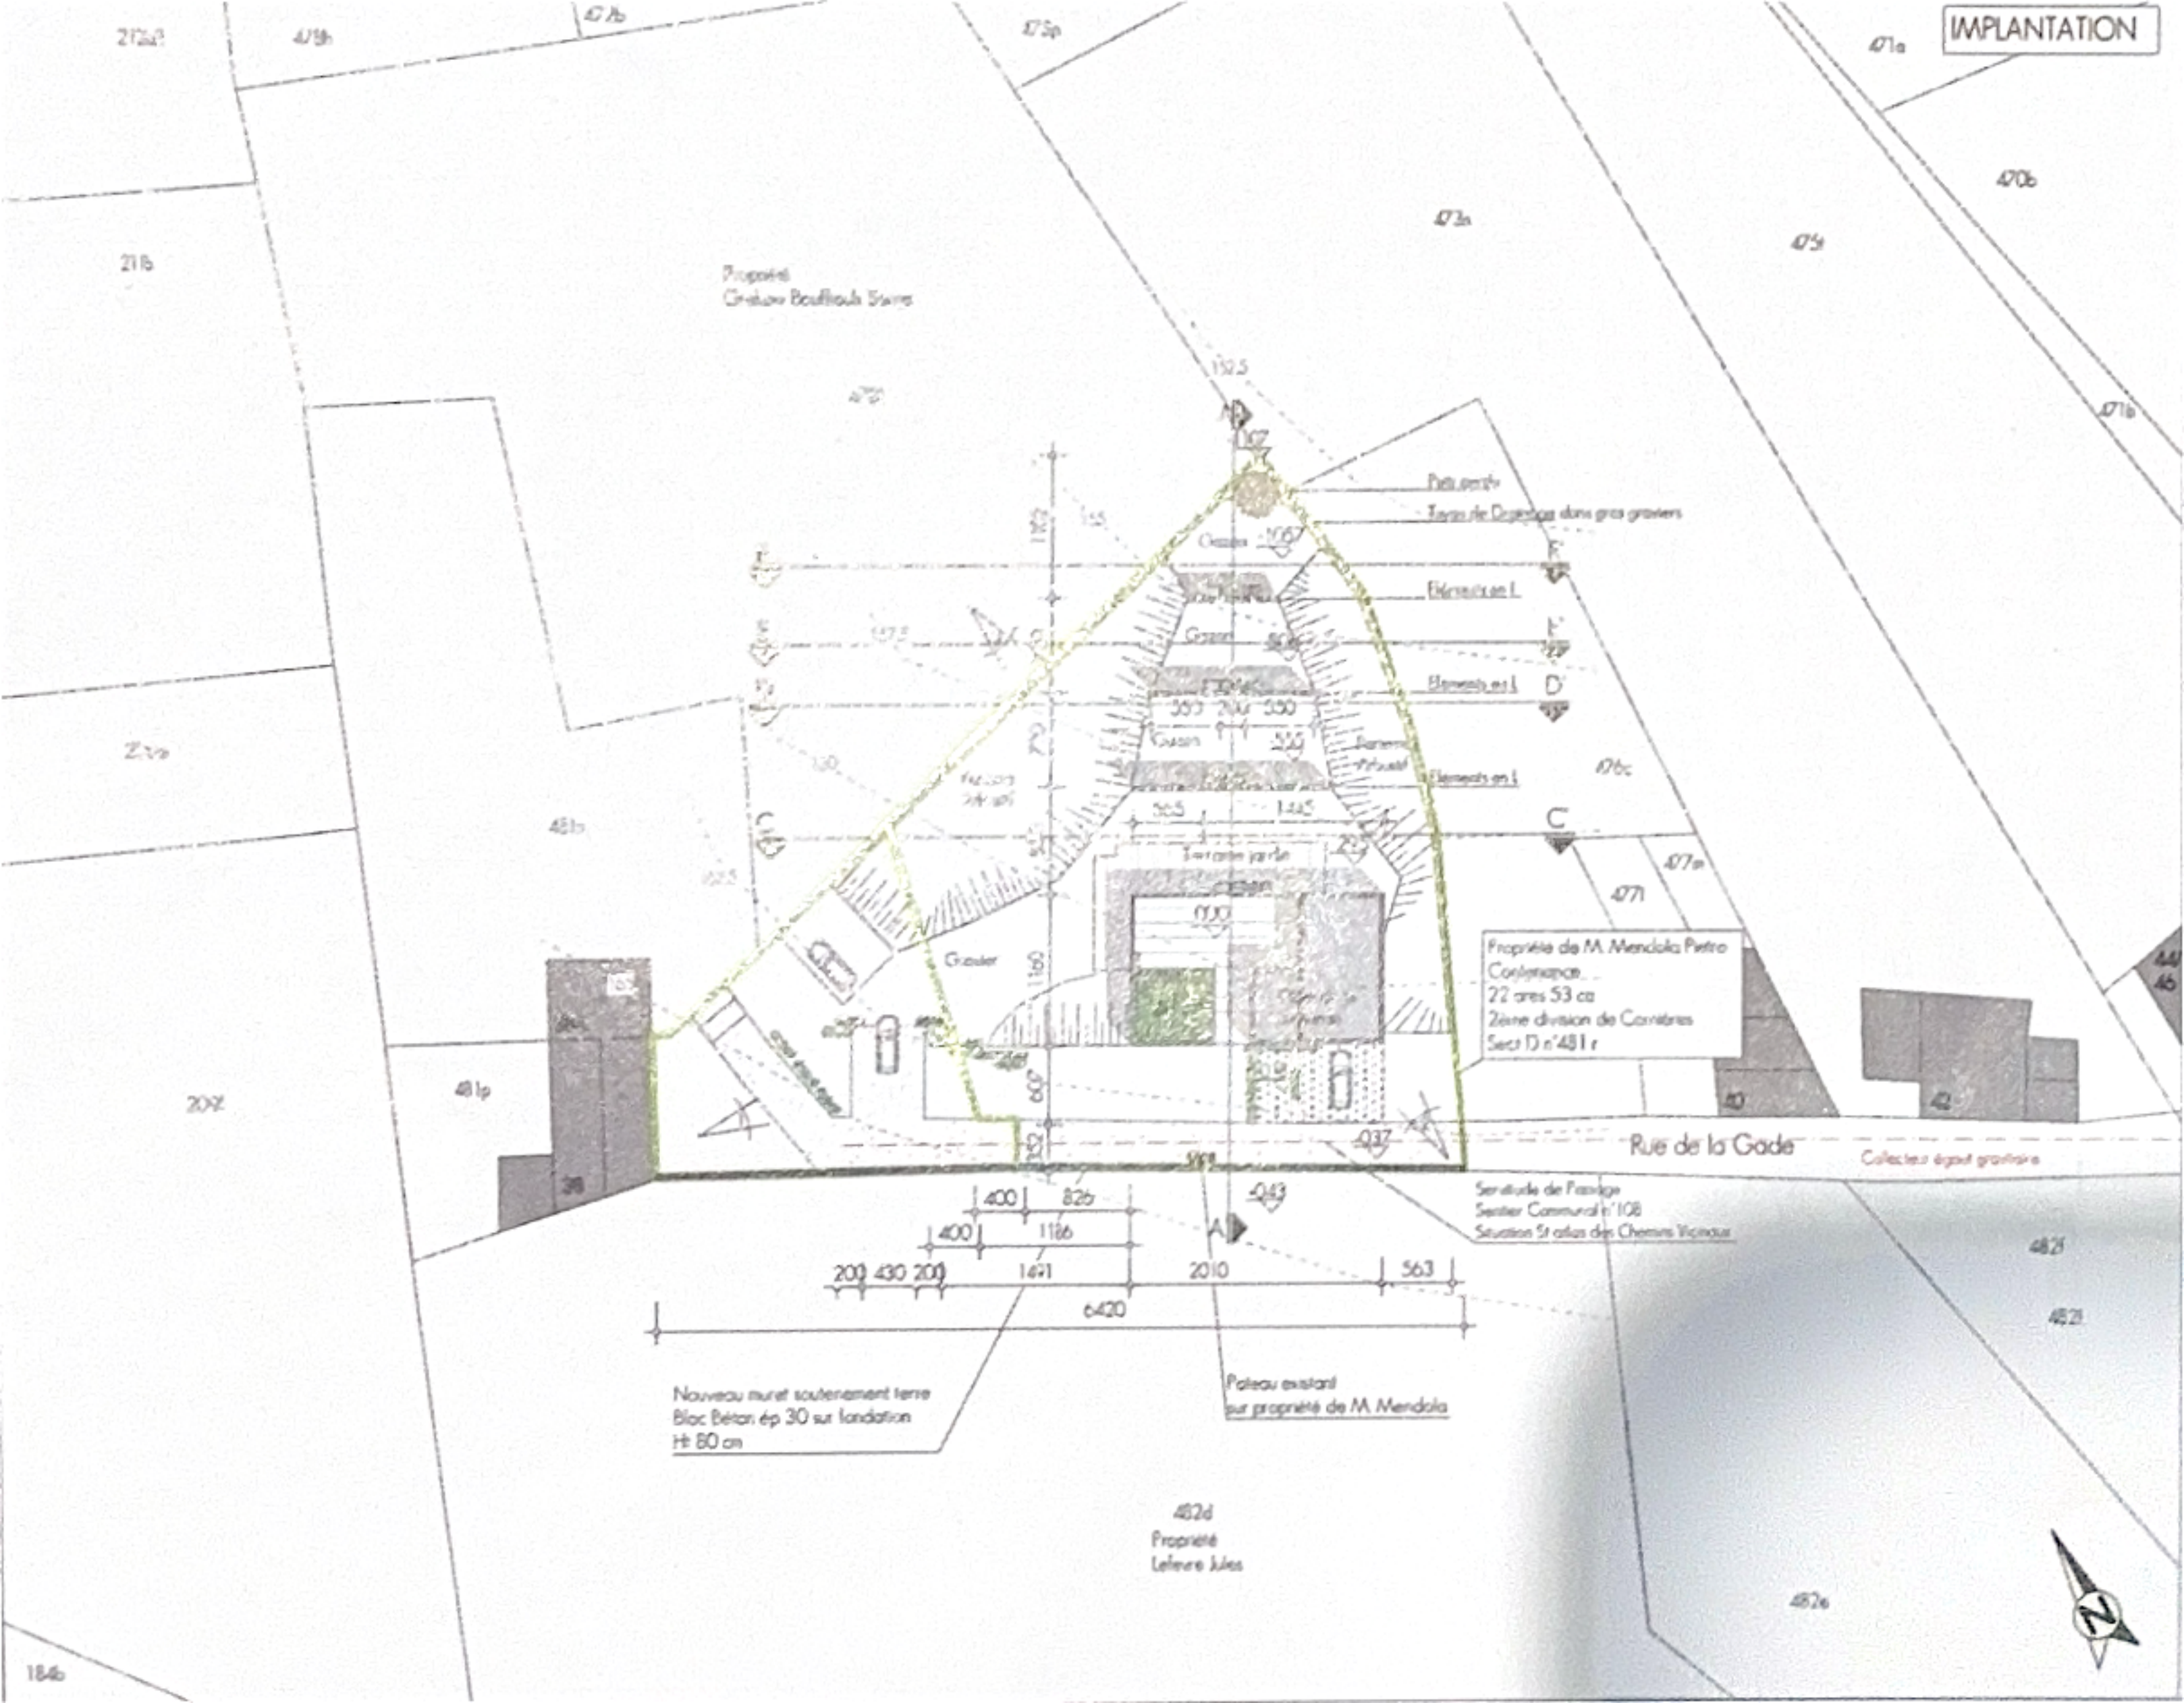



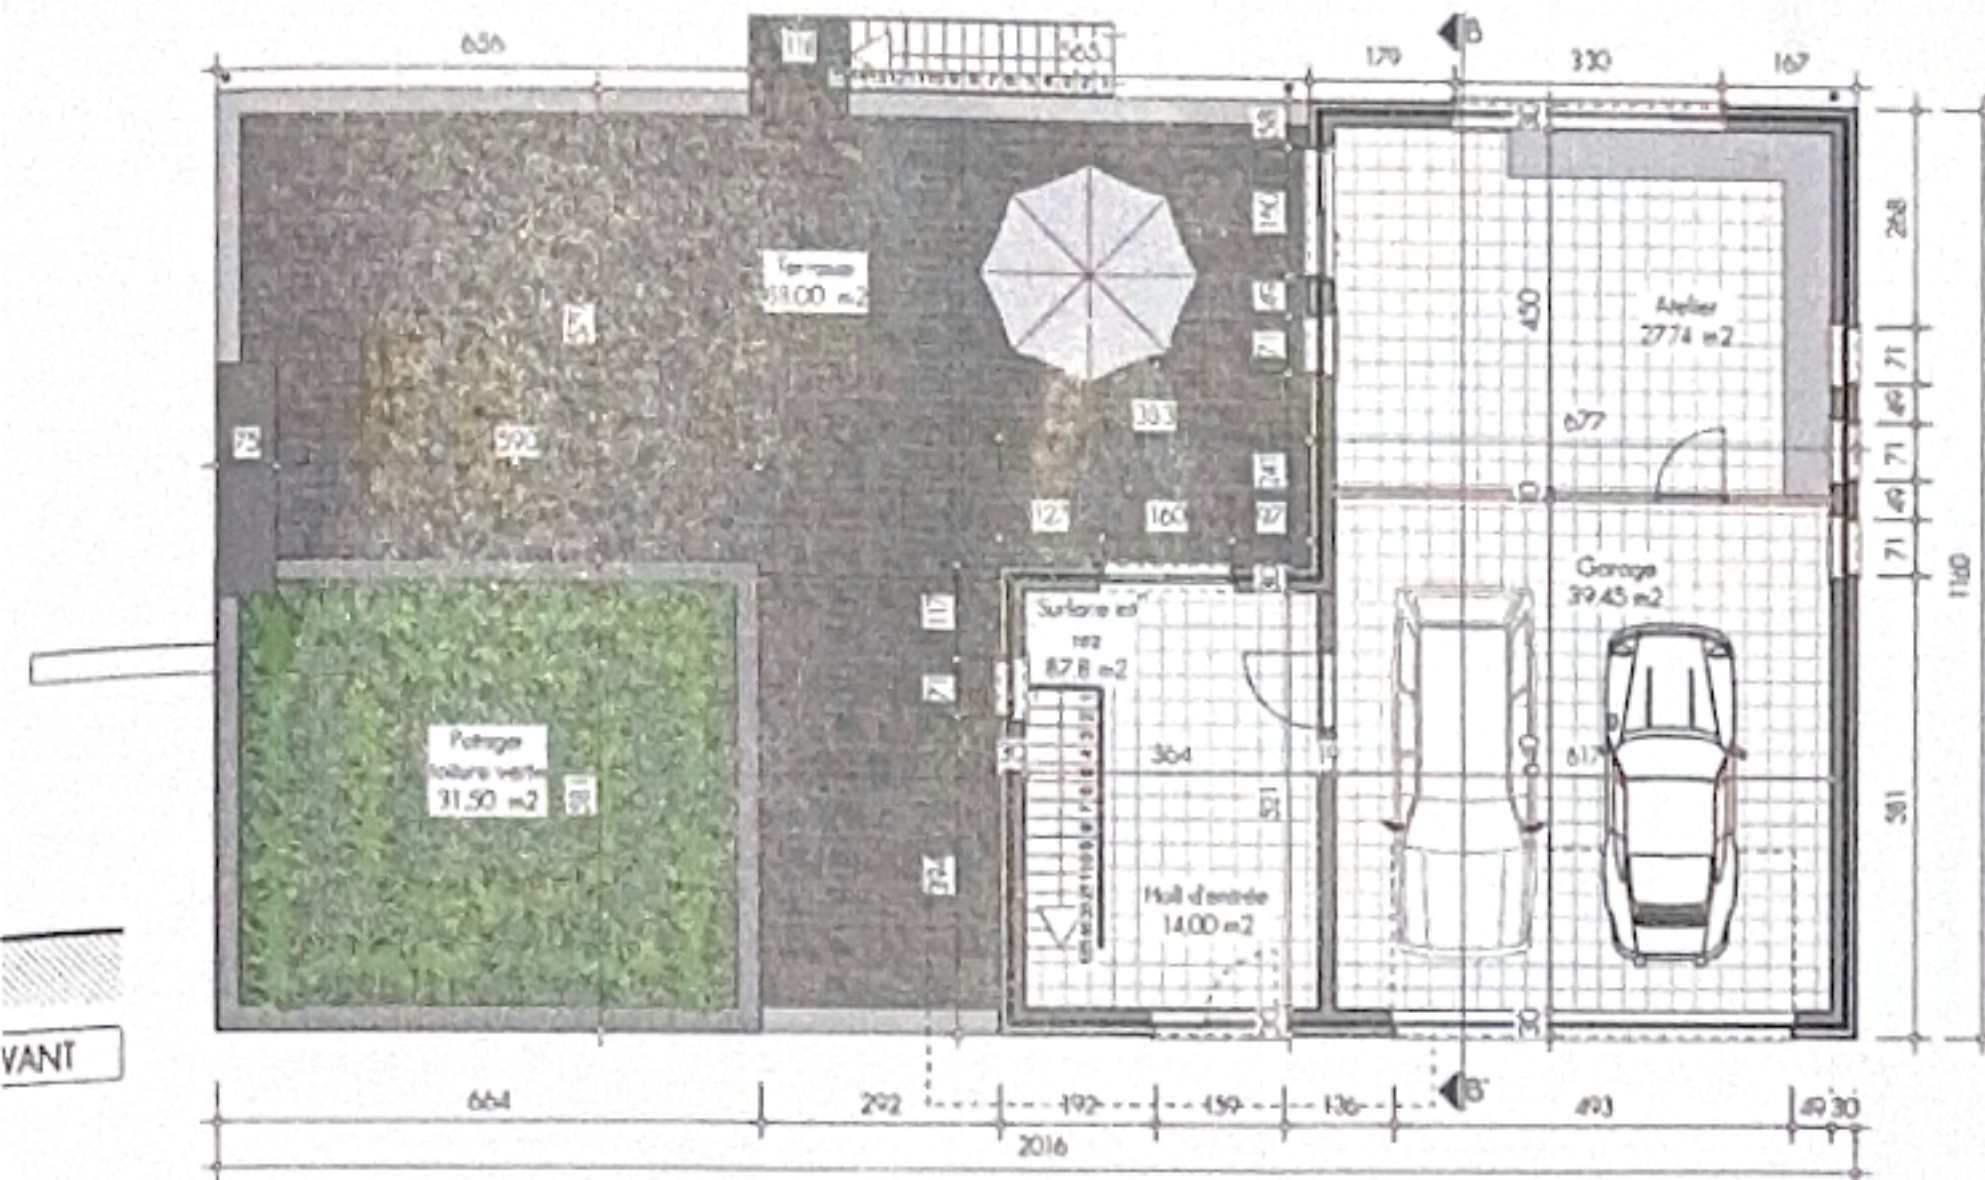

VUE EN PLAN niv. 0.00

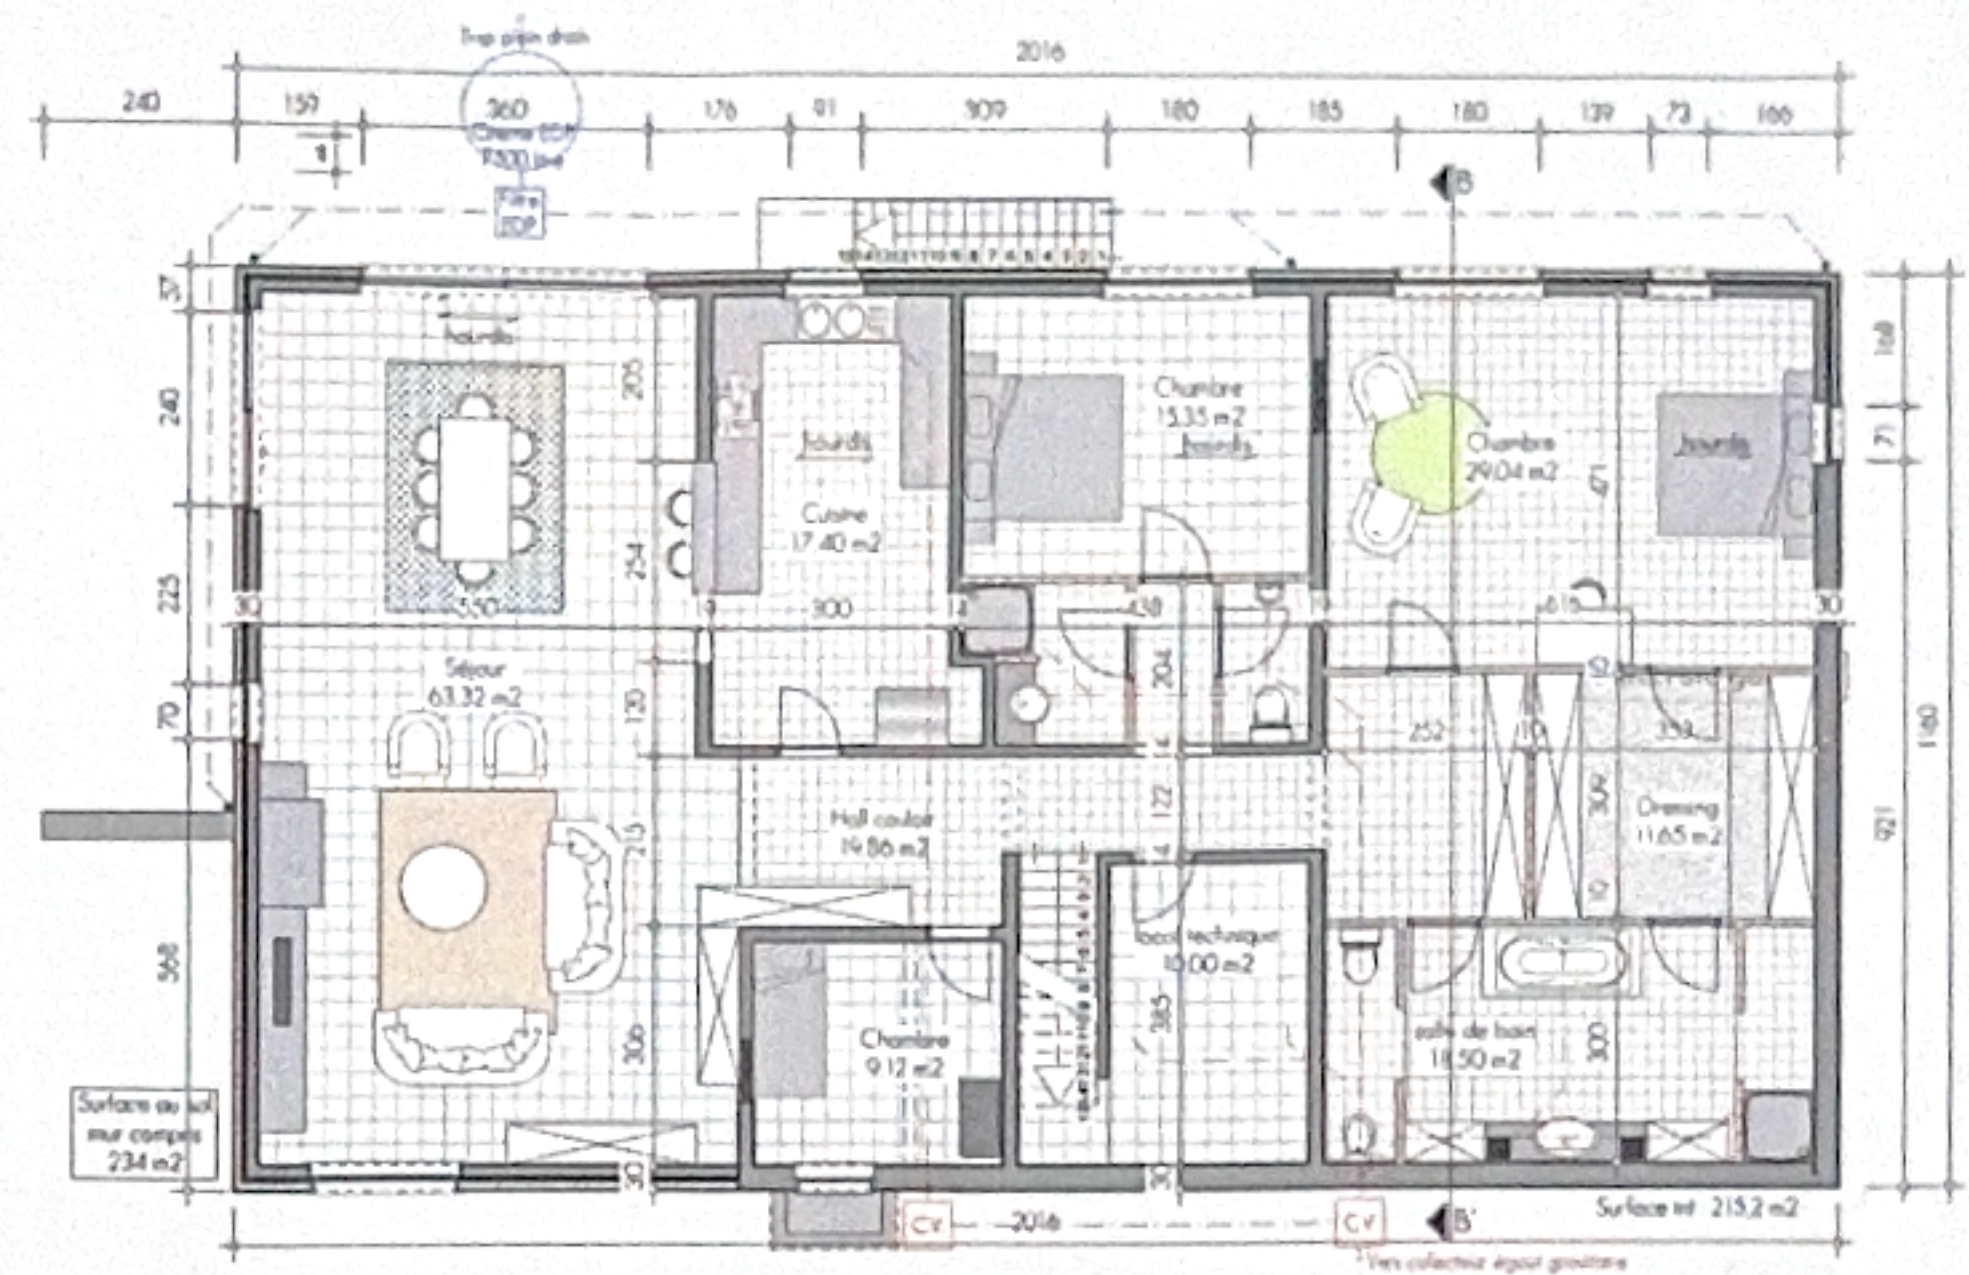


VUE EN PLAN niv. -2.80



AXONOMETRIE

#### LEGENDE DES MATERIAUX

1. Parement en briques ton gris foncé
2. Parement en briques ton gris clair
3. Menuiserie PVC ton gris foncé
4. Double vitrage ton clair
5. Garde corps en acier laqué peint ton gris clair
6. Zinguerie ton naturel
7. Profil de Elve Alu ton gris foncé
8. Revêtement terrasse bois naturel type exotique
9. Seuil en pierre bleue
10. Garniture Auvent sur entrée en Etercolor Gris
11. Escalier en acier laqué peint ton gris clair

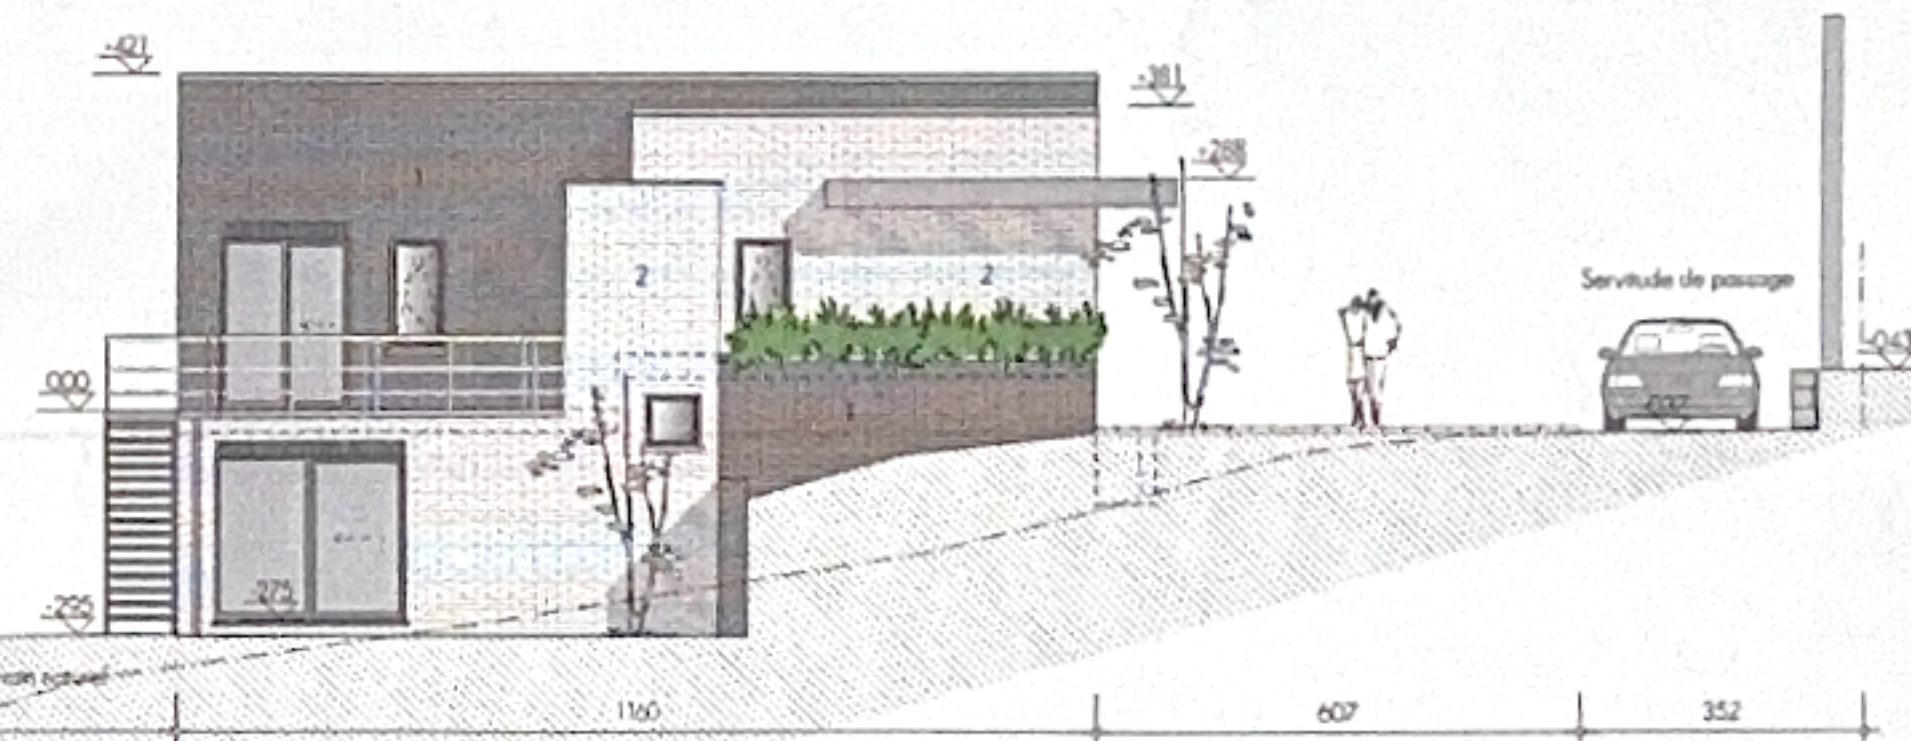

Servitude de passage



LIEUX DES TRAVAUX	
RUE	Rue de la Gade
COMMUNE	7141 MORLANWELZ




Architecte GENOT  
& Partenaires  
apl





VUE ARRIERE

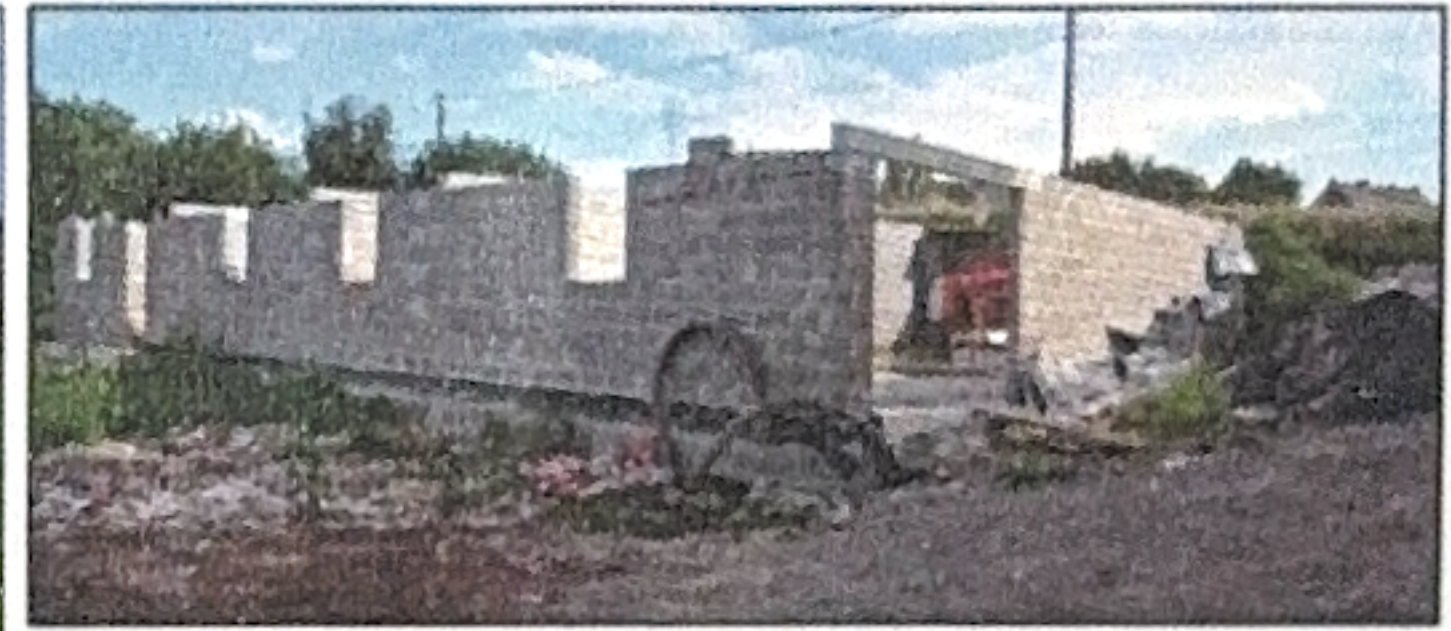

VUE EN PLAN niv. -2.80

